

**LEGENDE**

**Zonage réglementaire**

- U
- AU
- AU0
- AUX
- AUX0
- AUE
- AUER
- AUL
- AUT
- N
- A
- AP

**Prescription surfacique**

- ESpace Boisé Classé (articles L.113-1 et L.113-2 du CU)
- Limitation de la constructibilité pour des raisons d'exposition à des risques (article R.151-34 du CU)
- Emplacement réservé
- Patrimoine bâti à préserver (article L.151-19° du CU)
- Patrimoine Paysager à préserver (article L.151-19° du CU)
- Parc paysager à préserver (article L.151-19 du CU)
- Élément de paysage (haie, alignements arborés) à protéger pour des motifs écologiques (article L.151-23 du CU)
- Élément de paysage (parc arboré, boisement) à préserver pour des motifs écologiques (article L.151-23 du CU)
- STECAL (article L.151.13 du CU)
- Orientations d'aménagement et de programmation
- Continuité écologique à protéger le long des cours d'eau (mosaïque de milieux) (article L151.23 du CU)
- Réservoir majeur de la TVB à préserver (article L151.23-2 du CU)
- Micro réservoir de biodiversité (zone humide) à protéger (article L.151-23.2)
- Secteur protégé en raison de la richesse du sol et du sous-sol

**Prescription linéaire**


- Haie, alignement d'arbre (L151-23 du CU)

**Prescription ponctuelle**

- Éléments de paysage bâti (L151-19 du CU)
- Bâtiment agricole susceptible de changer de destination (L151-11 du CU)

**A titre informatif**


- Périmètre du Site Patrimonial Remarquable Puylaurens

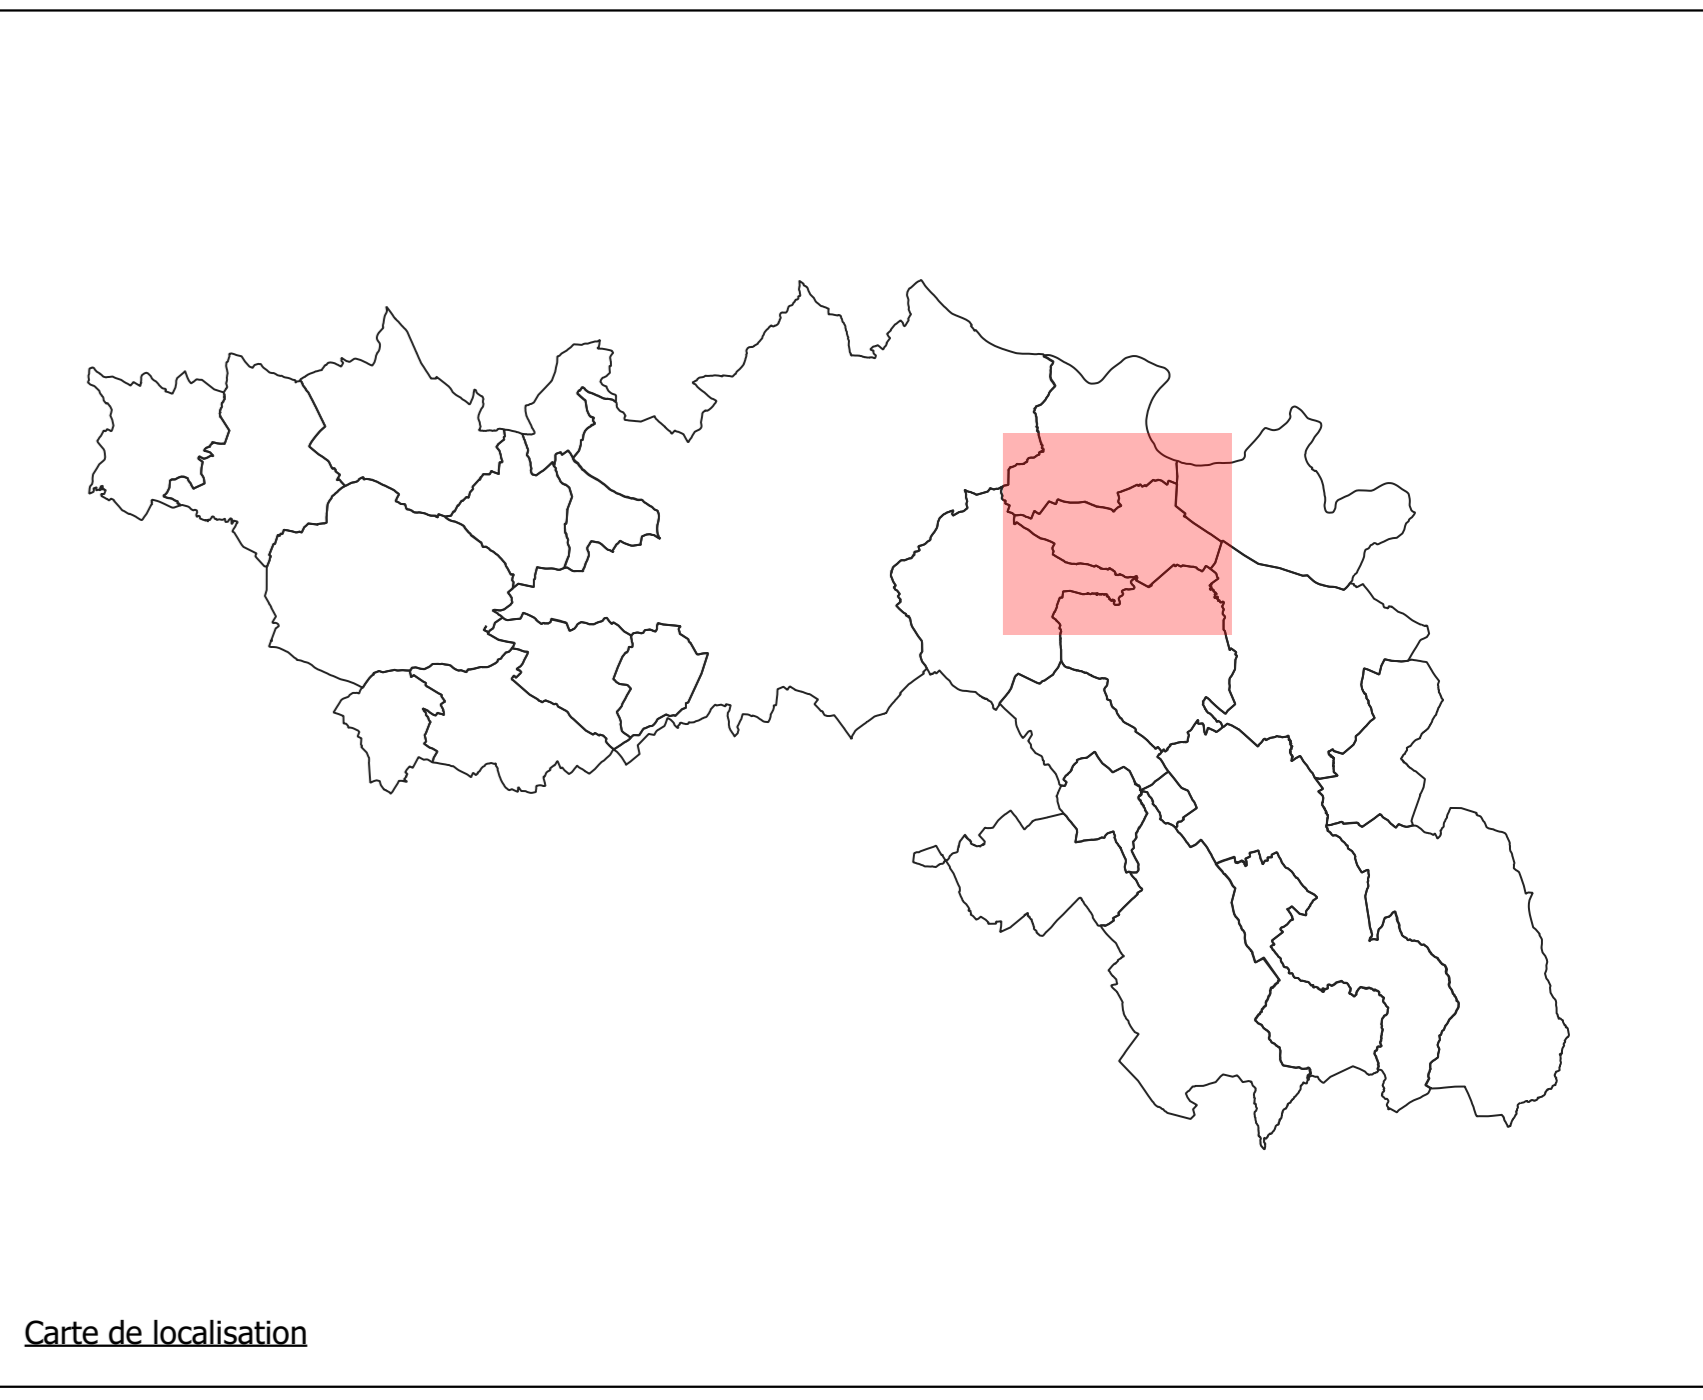

Carte de localisation

**Tableau des emplacements réservés**

Numéro ER	Description	Bénéficiaire	Nom ER
1	Aménagement d'un espace public en coeur de village	Commune de Cambounet-sur-le-Sor	CSS1
2	Liaison autoroutière Toulouse-Castres	Etat	CSS2
3	Création d'un espace public, liaison	Commune de Cambounet-sur-le-Sor	CSS3

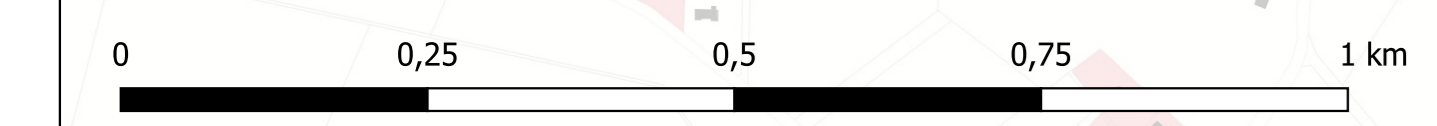

CITADIA  
 Citad Conseil - 31 Rue de la République 31000 TOULOUSE  
 Tél : 05 61 00 11 44 / Fax : 05 61 00 11 45 / www.citadia.com



**Communauté de communes  
du Sor et de l'Agout**

**Cambounet-sur-le-Sor**

**PLAN LOCAL  
D'URBANISME  
intercommunal**

**- Modification Simplifiée N°1 -**

**Règlement graphique  
Plan de zonage réglementaire**

---

Echelle : 1:6 161

Vu pour être annexé à la délibération du Conseil Communautaire du 14 décembre 2021  
approuvant la modification simplifiée n° 1 du Plan Local d'urbanisme Intercommunal

Le Président,

---

Maitre d'ouvrage : Communauté de Communes du Sor et de l'Agout  
Mission: PLUI de la Communauté de Communes du Sor et de l'Agout  
Sources: BD Parcellaire® ; Institut National de l'Information Géographique et Forestière®  
Réalisation: Citadia Conseil® le 02.03.2022