

**LEGENDE**

**Zonage réglementaire**

- U
- AU
- AU0
- AUX
- AUX0
- AUE
- AUER
- AUL
- AUT
- N
- A
- AP

**Prescription surfacique**

- ESpace Boisé Classé (articles L.113-1 et L.113-2 du CU)
- Limitation de la constructibilité pour des raisons d'exposition à des risques (article R.151-34 du CU)
- Emplacement réservé
- Patrimoine bâti à préserver (article L.151-19° du CU)
- Patrimoine Paysager à préserver (article L.151-19° du CU)
- Parc paysager à préserver (article L.151-19 du CU)
- Élément de paysage (haie, alignements arborés) à protéger pour des motifs écologiques (article L.151-23 du CU)
- Élément de paysage (parc arboré, boisement) à préserver pour des motifs écologiques (article L.151-23 du CU)
- STECAL (article L.151.13 du CU)
- Orientations d'aménagement et de programmation
- Continuité écologique à protéger le long des cours d'eau (mosaïque de milieux) (article L.151.23 du CU)
- Réservoir majeur de la TVB à préserver (article L.151.23-2 du CU)
- Micro réservoir de biodiversité (zone humide) à protéger (article L.151-23.2)
- Secteur protégé en raison de la richesse du sol et du sous-sol

**Prescription linéaire**

- Haie, alignement d'arbre (L.151-23 du CU)

**Prescription ponctuelle**

- Élément de paysage bâti (L.151-19 du CU)
- Bâtiment agricole susceptible de changer de destination (L.151-11 du CU)

**À titre informatif**

- Périmètre du Site Patrimonial Remarquable Puy-laurens


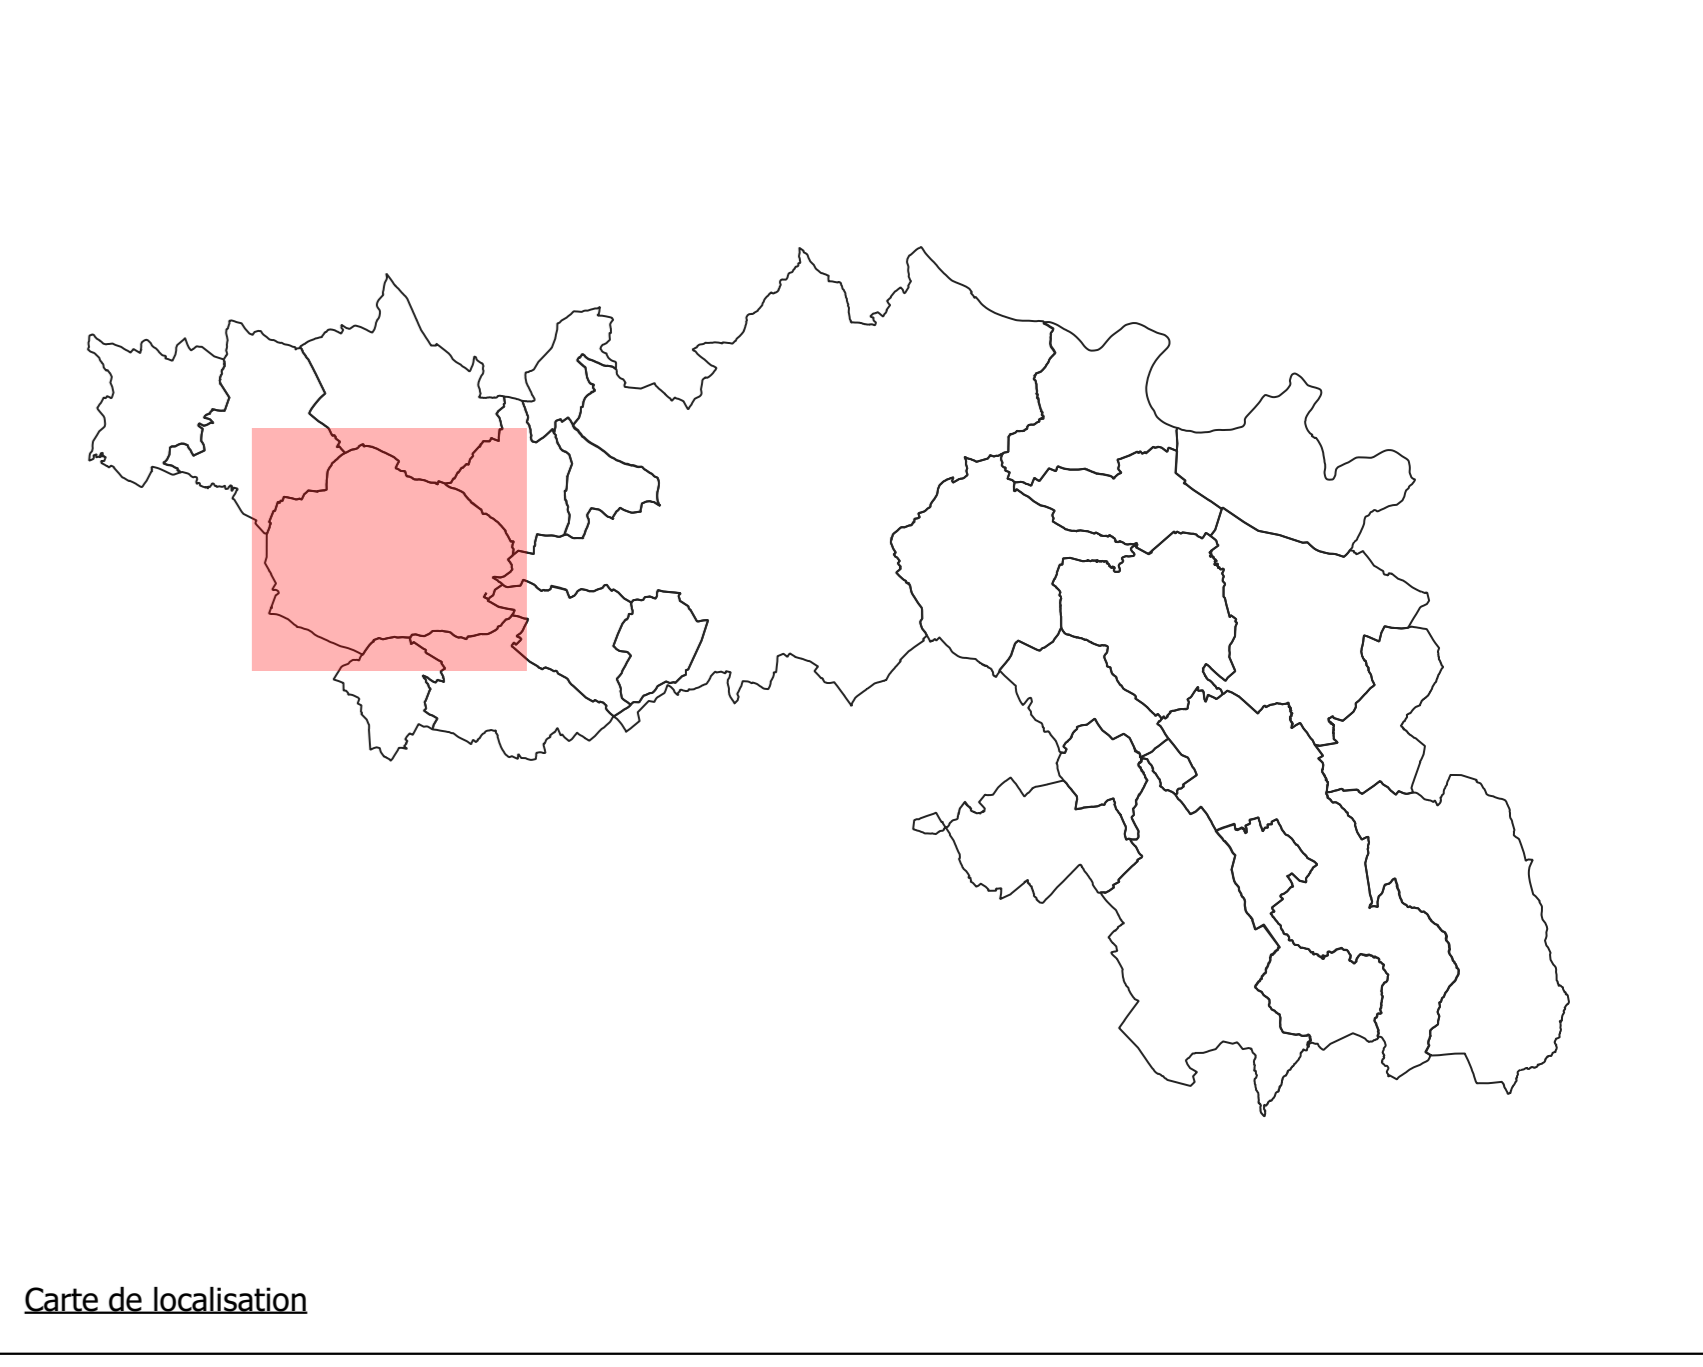


Tableau des emplacements réservés

| Numéro ER | Description  | Bénéficiaire          | Nom ER |
|-----------|--|-----------------------|--------|
| 1         | Liaison autoroutière Toulouse-Castres                      | Etat                  | CUQ1   |
| 2         | Liaison autoroutière Toulouse-Castres                      | Etat                  | CUQ2   |
| 3         | Liaison autoroutière Toulouse-Castres                      | Etat                  | CUQ3   |
| 4         | Liaison autoroutière Toulouse-Castres                      | Etat                  | CUQ4   |
| 5         | Élargissement du chemin des Ardennes a Cadix               | Commune de Cuq-Toulza | CUQ5   |
| 6         | Élargissement de la RD45                                   | Commune de Cuq-Toulza | CUQ6   |
| 7         | Élargissement de la RD45                                   | Commune de Cuq-Toulza | CUQ7   |
| 8         | Amenagement du carrefour                                   | Commune de Cuq-Toulza | CUQ8   |
| 9         | Amenagement piétonnier                                     | Commune de Cuq-Toulza | CUQ9   |
| 10        | Élargissement de voie                                      | Commune de Cuq-Toulza | CUQ10  |
| 11        | Élargissement de la RD45                                   | Commune de Cuq-Toulza | CUQ11  |
| 12        | Amenagement croisement RN126 - Chemin des Ardennes a Cadix | Commune de Cuq-Toulza | CUQ12  |
| 13        | Amenagement croisement RN126 - Chemin des Ardennes a Cadix | Commune de Cuq-Toulza | CUQ13  |
| 14        | Amenagement cheminement piéton                             | Commune de Cuq-Toulza | CUQ14  |
| 15        | Amenagement cheminement piéton                             | Commune de Cuq-Toulza | CUQ15  |
| 16        | Élargissement de la rue Aristide Briand                    | Commune de Cuq-Toulza | CUQ16  |
| 17        | Amenagement parc de stationnement                          | Commune de Cuq-Toulza | CUQ17  |
| 18        | Amenagement cheminement piéton                             | Commune de Cuq-Toulza | CUQ18  |
| 19        | Élargissement du chemin des Ardennes a Cadix               | Commune de Cuq-Toulza | CUQ19  |
| 20        | Élargissement du chemin des Ardennes a Cadix               | Commune de Cuq-Toulza | CUQ20  |
| 21        | Amenagement cheminement piéton                             | Commune de Cuq-Toulza | CUQ21  |
| 22        | Élargissement de la VCB                                    | Commune de Cuq-Toulza | CUQ22  |
| 23        | Démolition et aménagement de l'entrée de ville             | Commune de Cuq-Toulza | CUQ23  |
| 24        | Amenagement du carrefour chemin du Rigoulet - RN126        | Commune de Cuq-Toulza | CUQ24  |
| 25        | Amenagement piétonnier                                     | Commune de Cuq-Toulza | CUQ25  |
| 26        | Amenagement du carrefour chemin du Rigoulet - RN126        | Commune de Cuq-Toulza | CUQ26  |
| 27        | Amenagement cheminement piéton                             | Commune de Cuq-Toulza | CUQ27  |
| 28        | Amenagement du croisement du VCB avec la RN126             | Commune de Cuq-Toulza | CUQ28  |
| 29        | Amenagement du carrefour chemin du Rigoulet - RN126        | Commune de Cuq-Toulza | CUQ29  |
| 30        | Élargissement du chemin du Rigoulet a 10 m emprise         | Commune de Cuq-Toulza | CUQ30  |
| 31        | Amenagement cheminement piéton                             | Commune de Cuq-Toulza | CUQ31  |
| 32        | Amenagement cheminement piéton                             | Commune de Cuq-Toulza | CUQ32  |
| 33        | Élargissement du chemin du Rigoulet a 10 m emprise         | Commune de Cuq-Toulza | CUQ33  |
| 34        | Élargissement du chemin du Rigoulet a 10 m emprise         | Commune de Cuq-Toulza | CUQ34  |
| 35        | Cheminement doux   | Commune de Cuq-Toulza | CUQ35  |
| 36        | Aire de covotage   | Commune de Cuq-Toulza | CUQ36  |

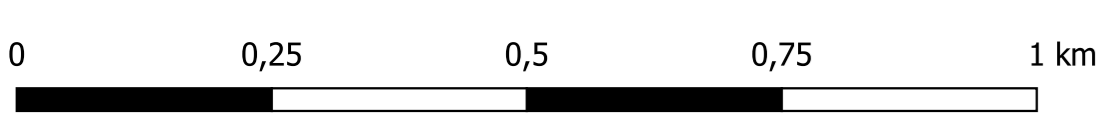

**Communauté de communes  
du Sor et de l'Agout**

**Cuq-Toulza**

**PLAN LOCAL  
D'URBANISME  
intercommunal**

**- Modification Simplifiée N°1 -**

**Règlement graphique  
Plan de zonage réglementaire**

Echelle : 1:7 411

Vu pour être annexé à la délibération du Conseil Communautaire du 14 décembre 2021  
approuvant la modification simplifiée n° 1 du Plan Local d'urbanisme Intercommunal

Le Président,

Maître d'ouvrage : Communauté de Communes du Sor et de l'Agout  
Mission: PLUI de la Communauté de Communes du Sor et de l'Agout  
Sources: BD Parcellaire®; Institut National de l'Information Géographique et Forestière®  
Réalisation: Citadia Conseil® le 02.03.2022