


PLUi de la Communauté de Communes du Sor et de l'Agout - Règlement graphique



Planche des zones U Péchaudier

 Zonage U

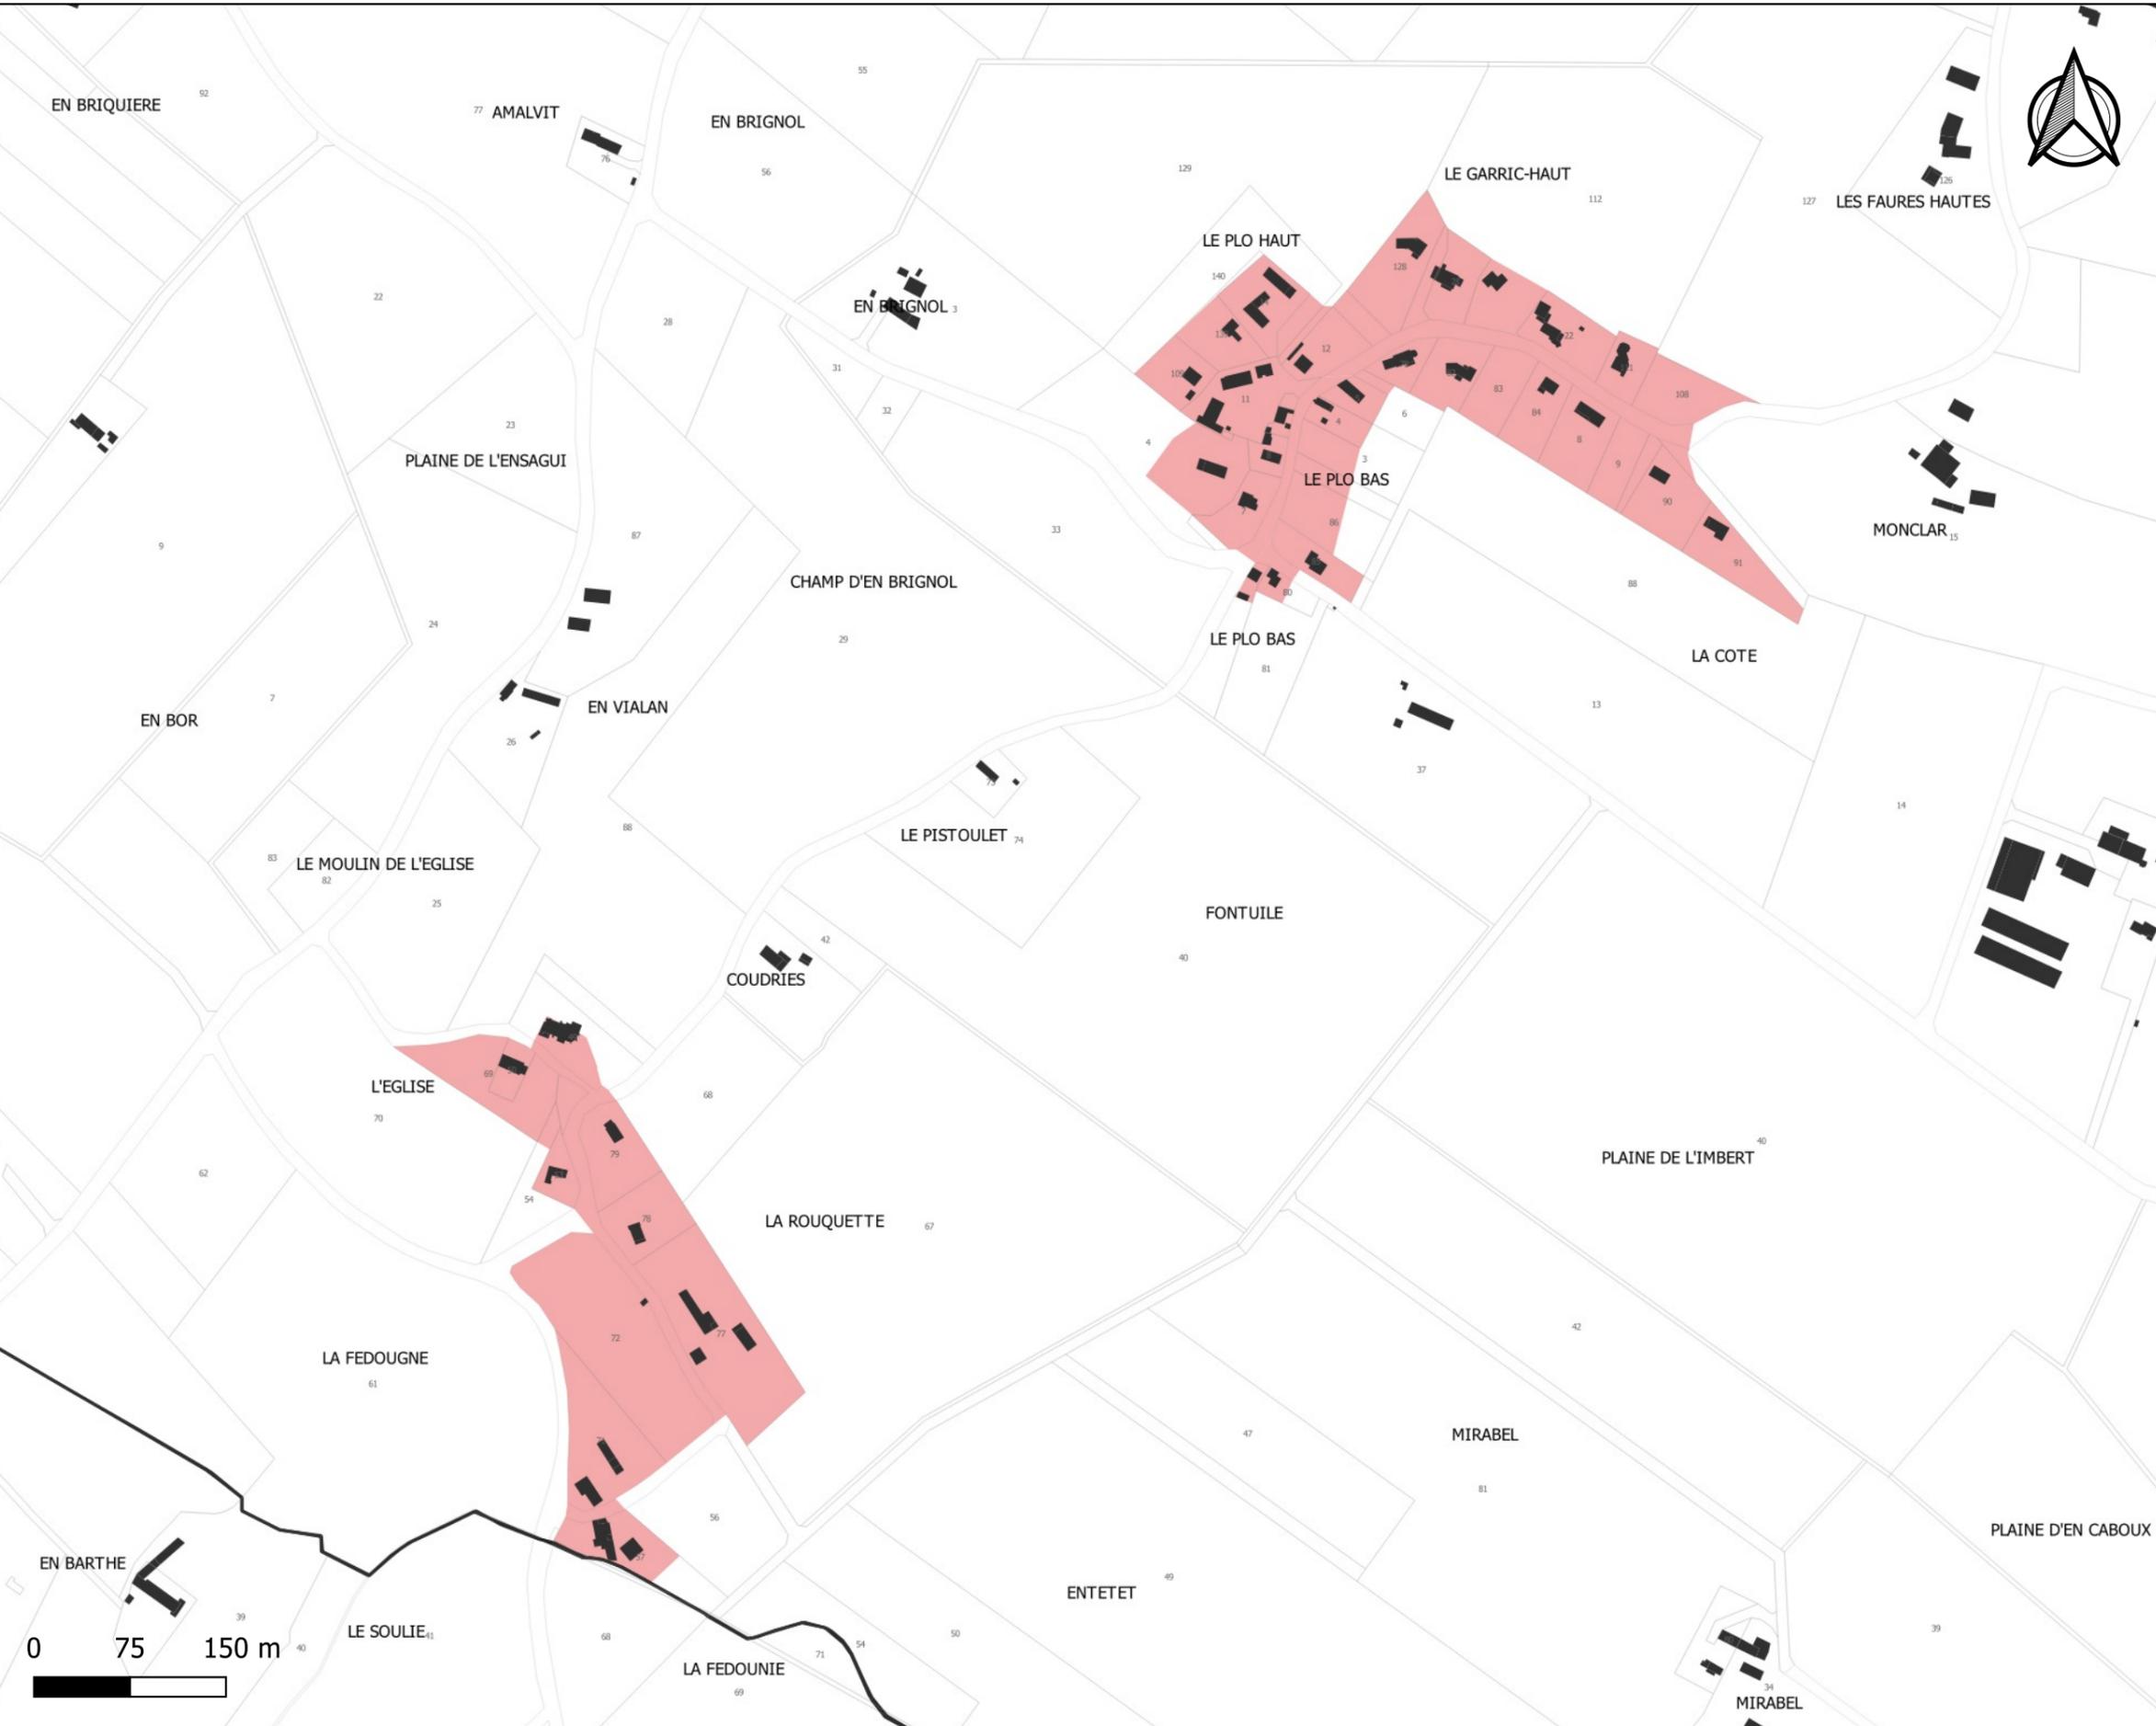

PLUi de la Communauté de Communes du Sor et de l'Agout - Règlement graphique

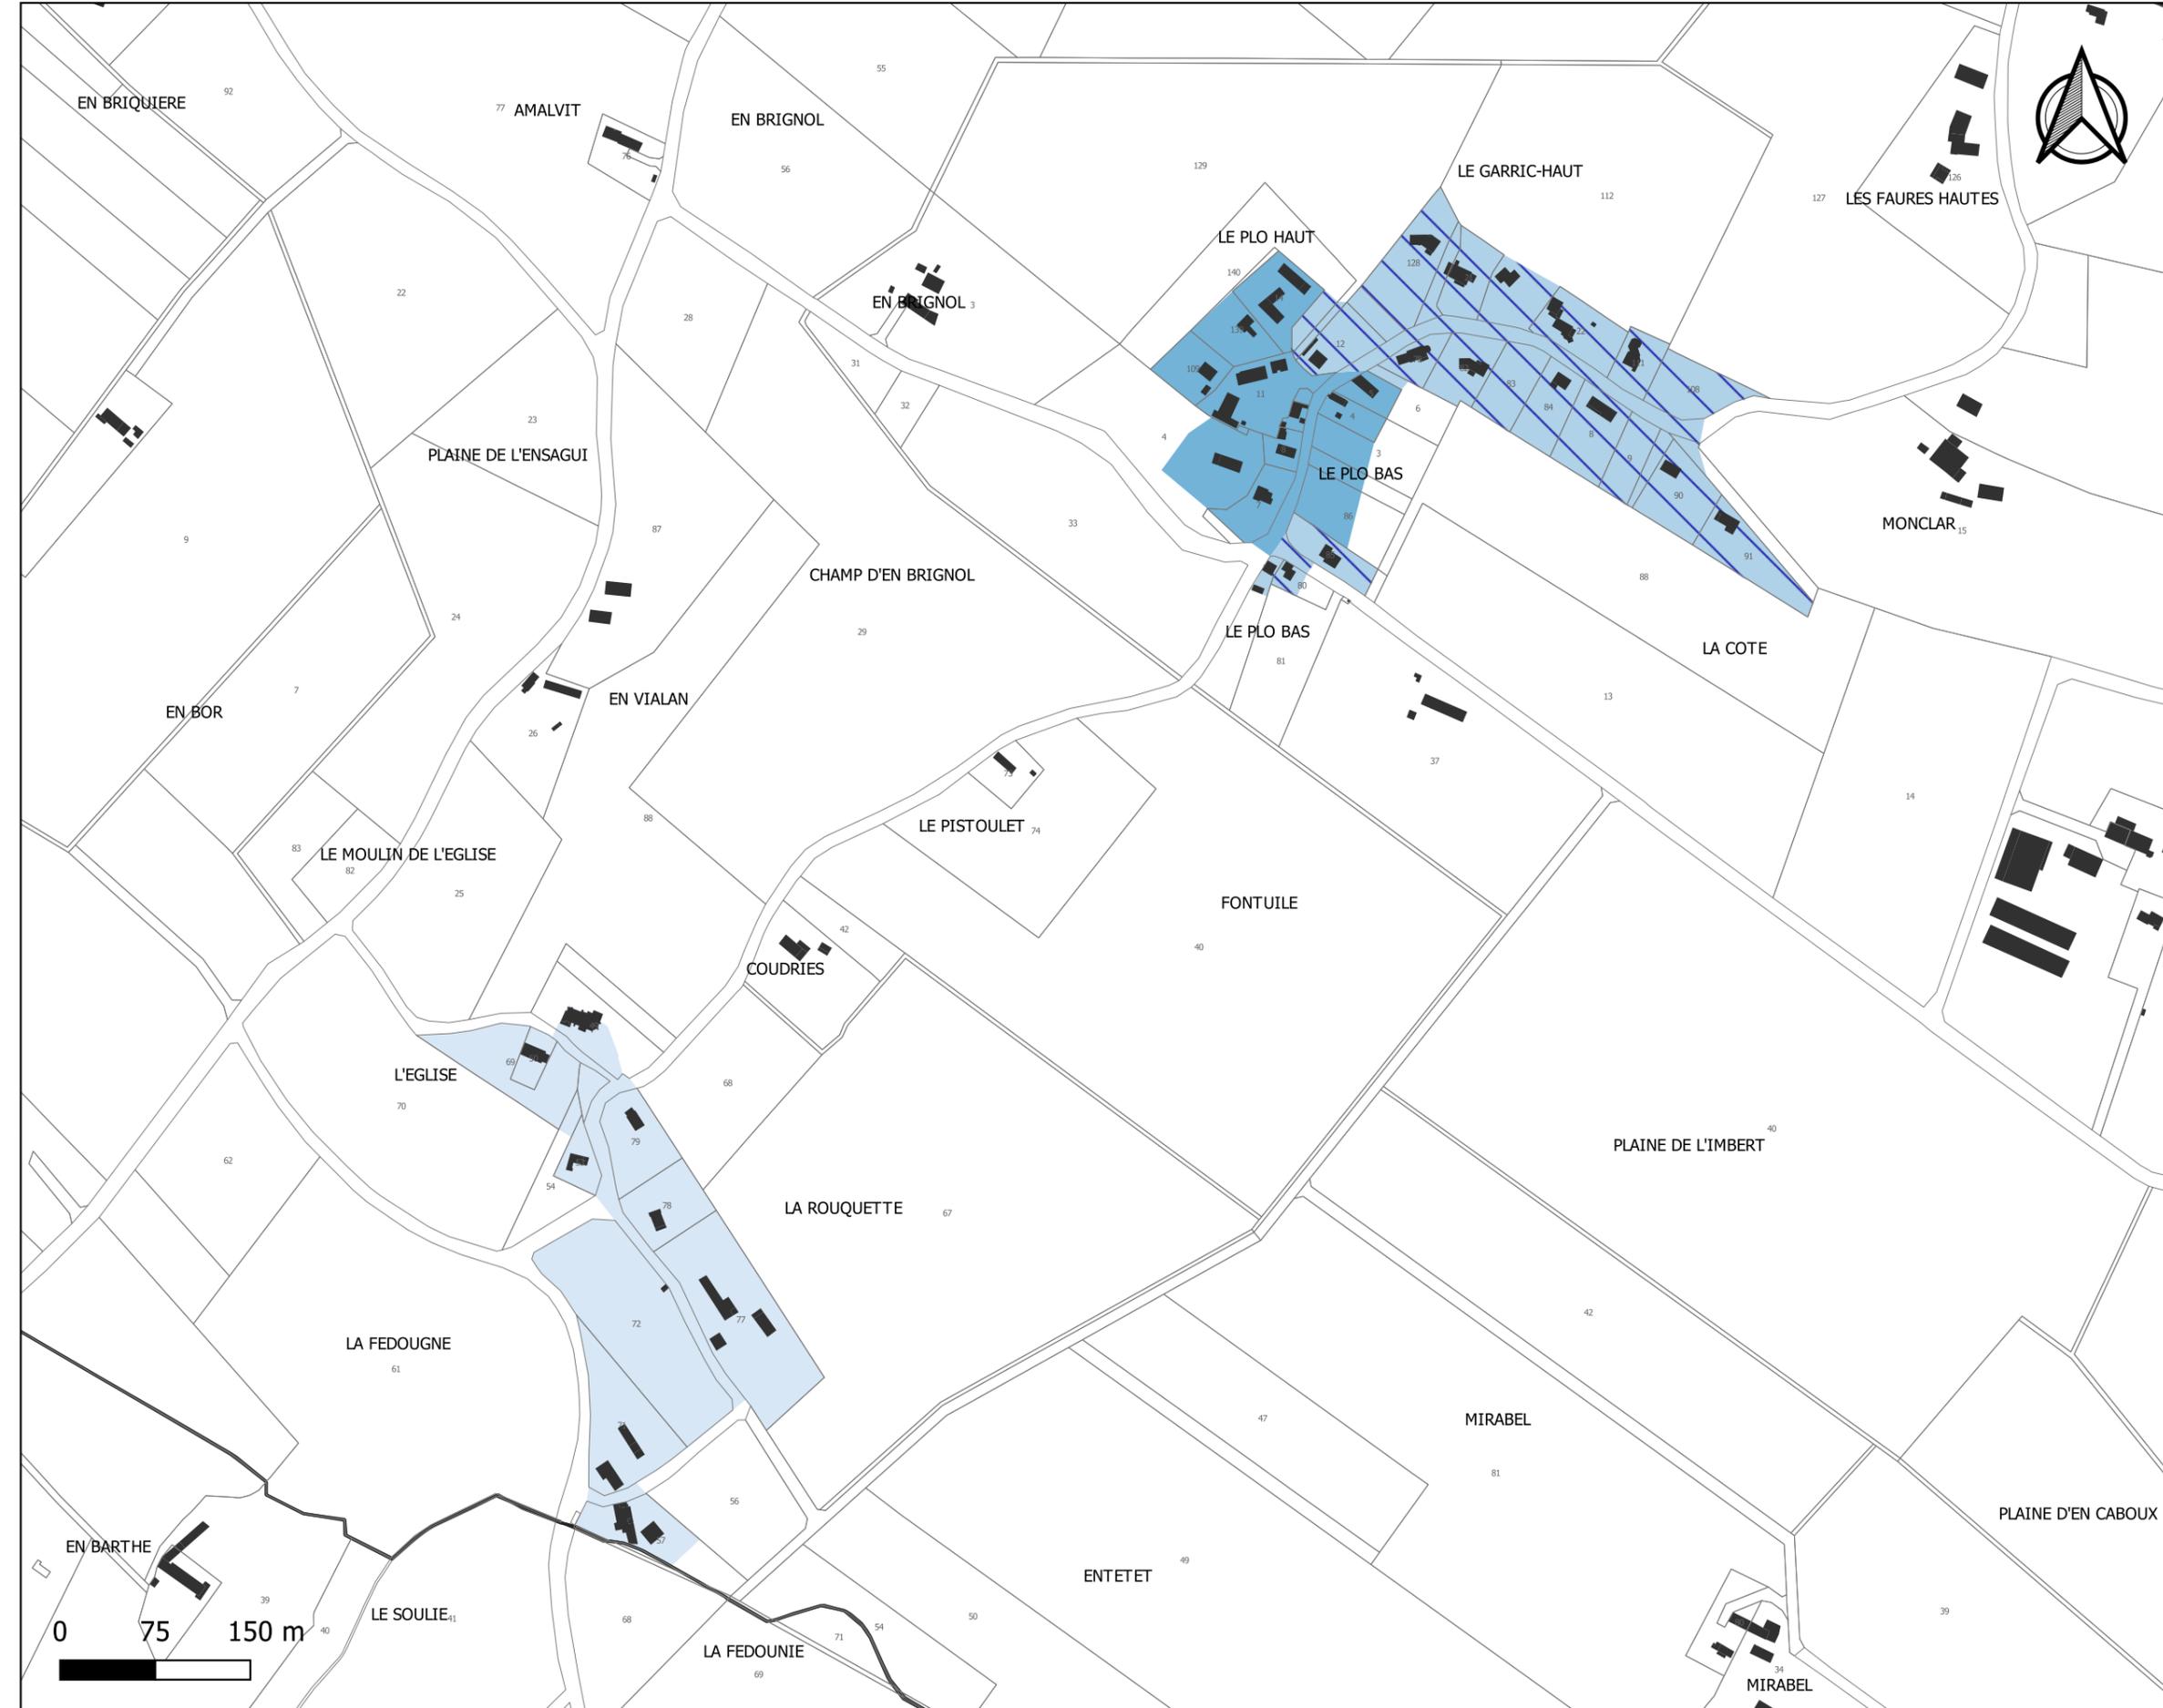


Planche du coefficient d'emprise au sol

Péchaudier

L'emprise au sol maximale des constructions est limitée à:

- 20%
- 30%
- 50%



PLUi de la Communauté de Communes du Sor et de l'Agout - Règlement graphique


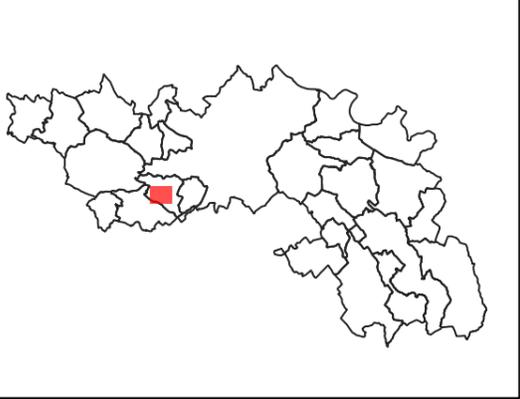


Planche des hauteurs maximales Péchaudier

La hauteur maximale des constructions est limitée à :
 7 m / R+1

Source: DGFIP 2021
Réalisation Citadia 27.02.2022

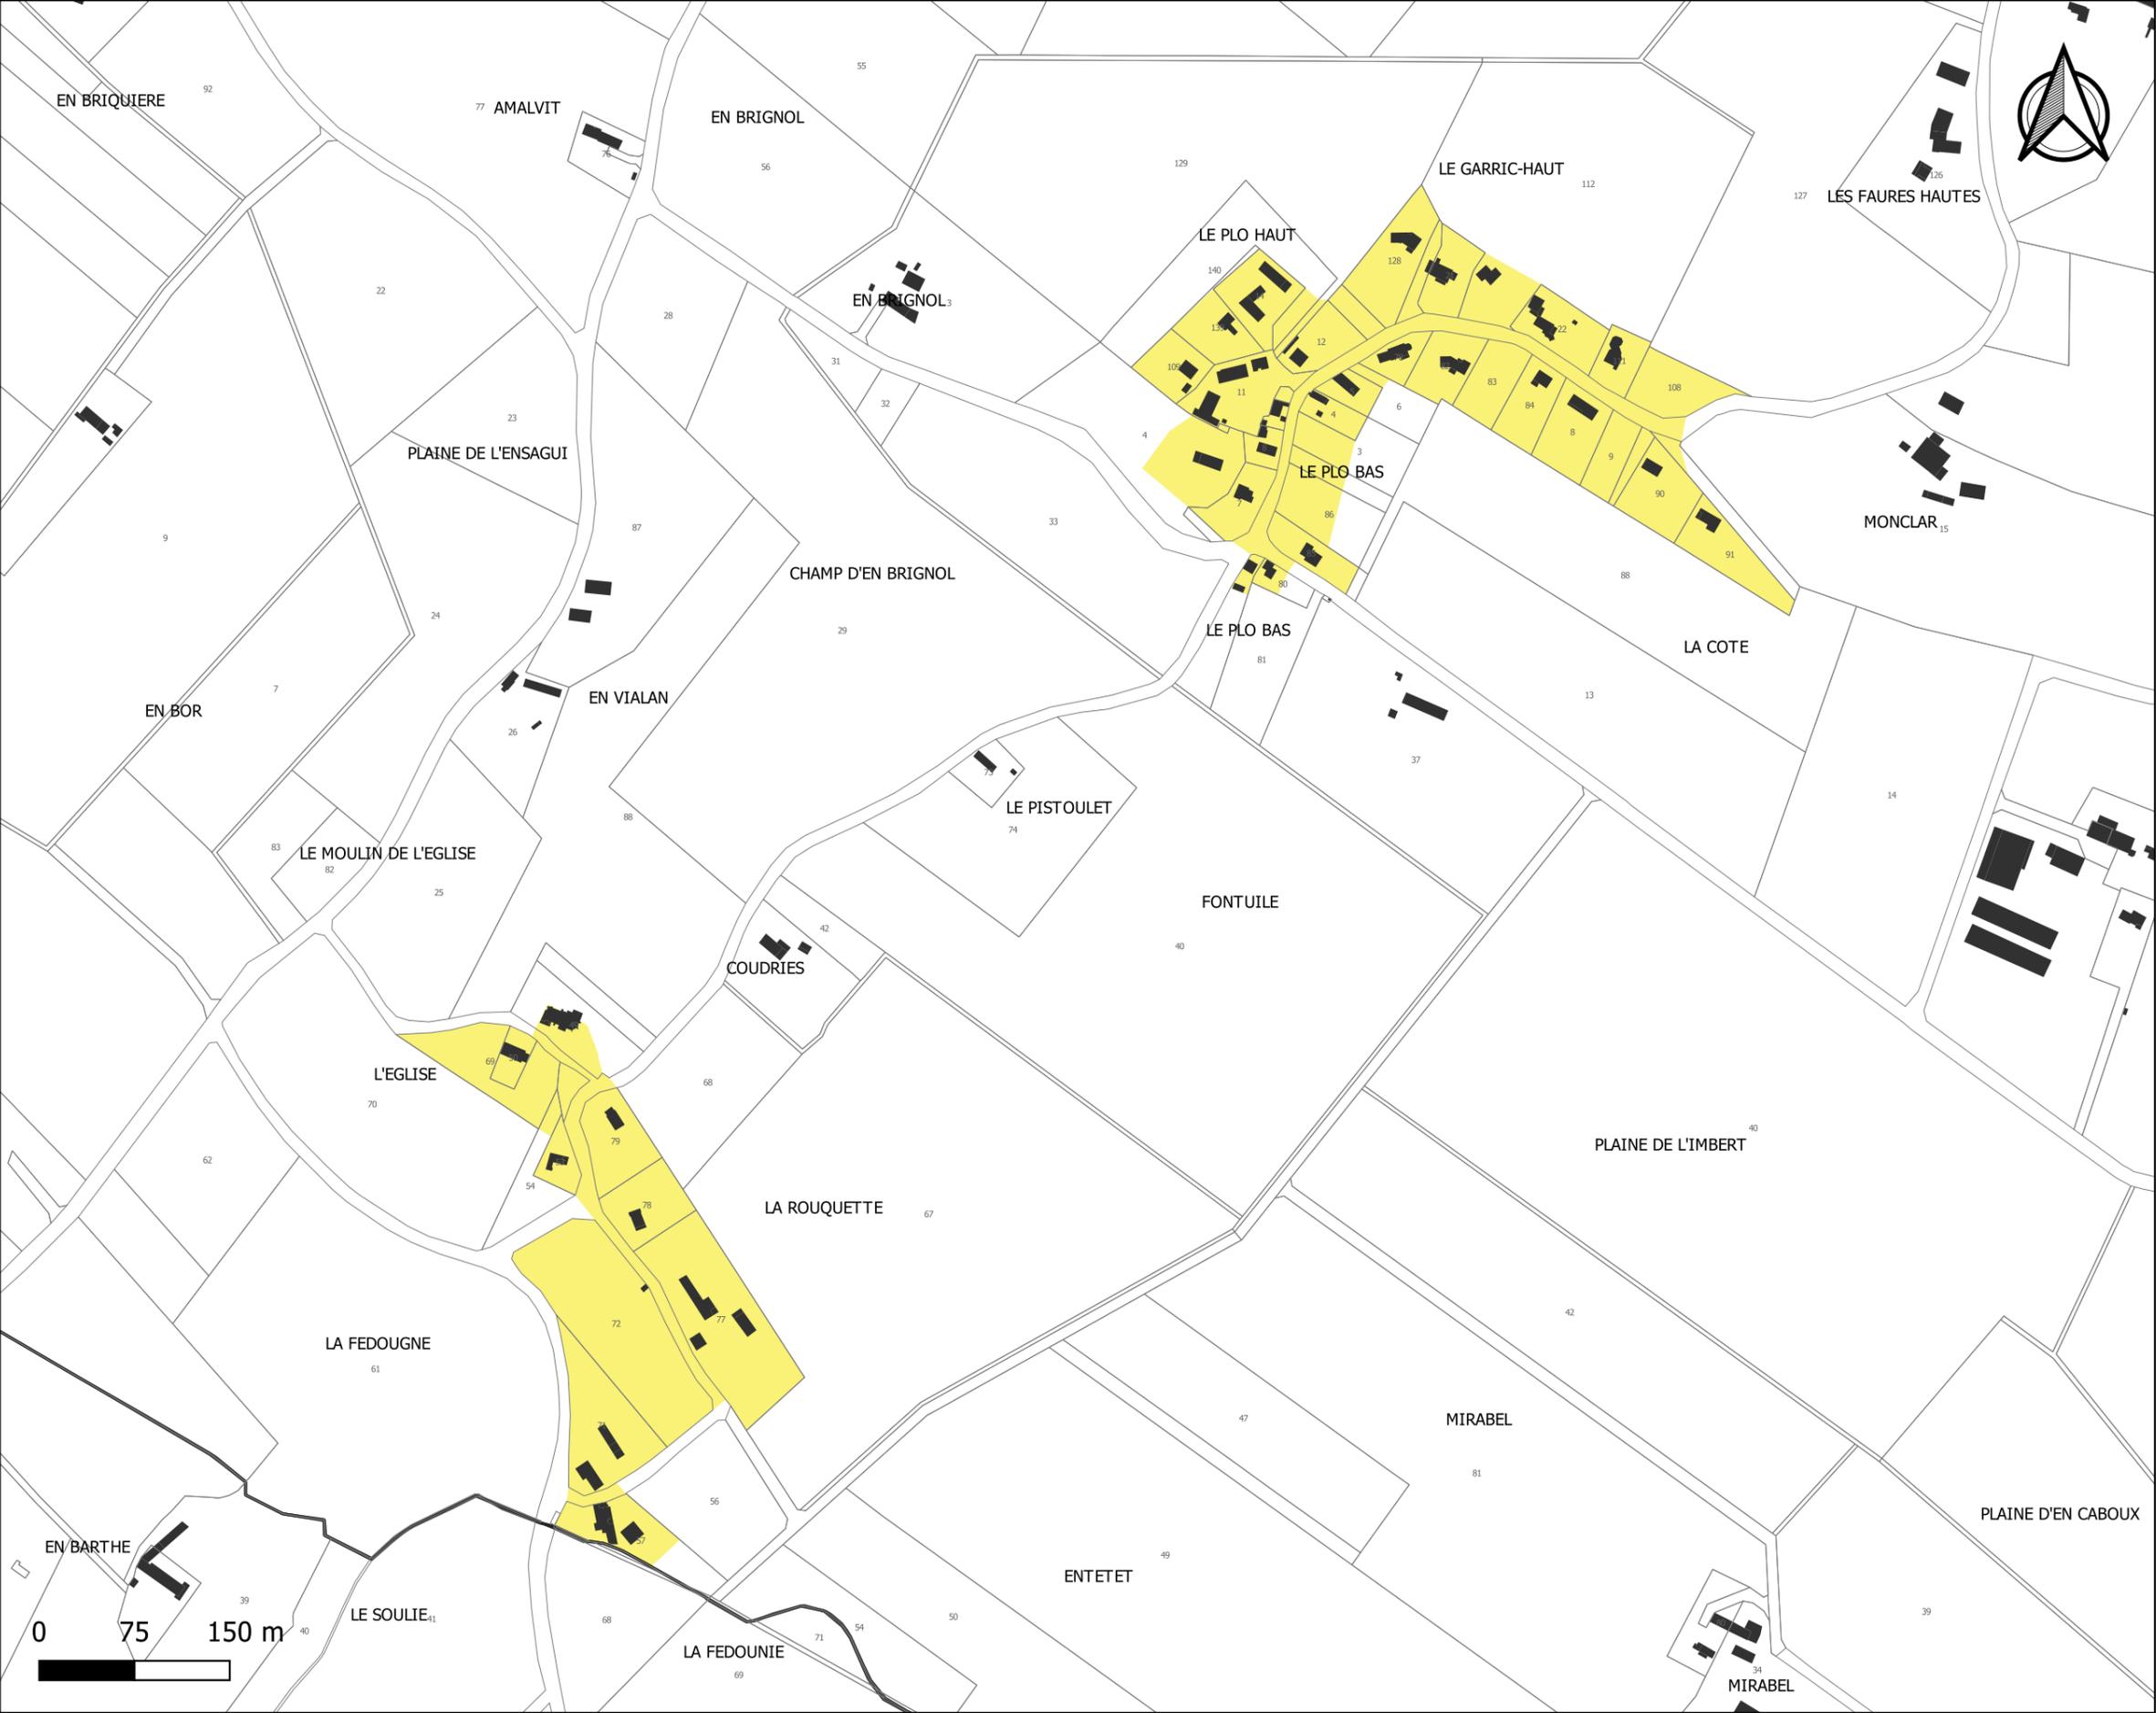

PLUi de la Communauté de Communes du Sor et de l'Agout - Règlement graphique



Planche des implantations par rapport aux voies et emprises publiques

Péchaudier

Par rapport aux voies et emprises publiques les constructions seront implantées selon les dispositions suivantes:

- Alignement ou retrait maximal de 5 m
- Alignement ou retrait maximal de 10 m

