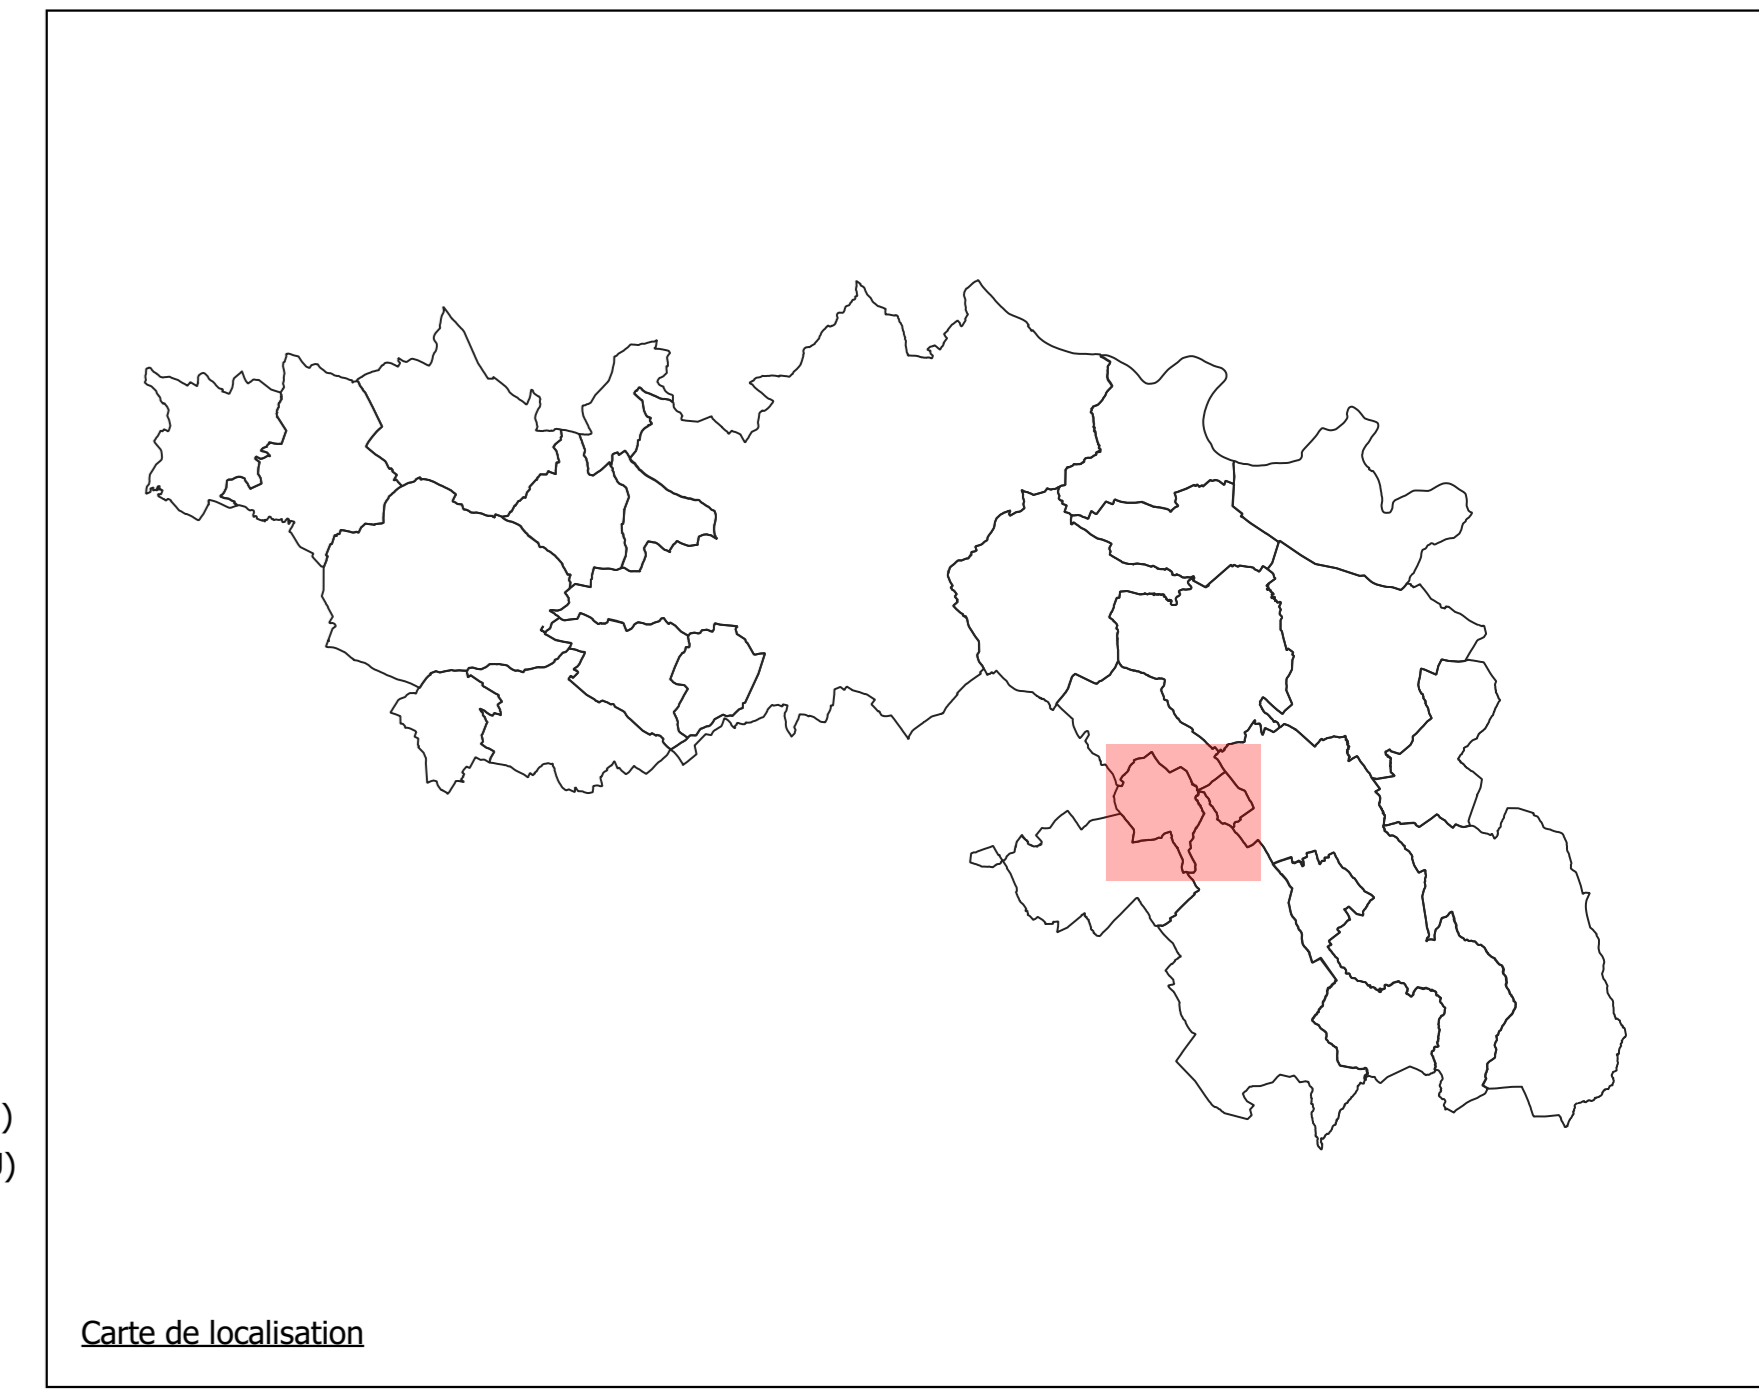



**LEGENDE**

- Zonage réglementaire**
- U
  - AU
  - AU0
  - AUX
  - AUX0
  - AUE
  - AUER
  - AUL
  - AUT
  - N
  - A
  - AP
- Prescription surfacique**
- Espace Boisé Classé (articles L.113-1 et L.113-2 du CU)
  - Limitation de la constructibilité pour des raisons d'exposition à des risques (article R.151-34 du CU)
  - Emplacement réservé
  - Patrimoine bâti à préserver (article L.151-19° du CU)
  - Patrimoine Paysager à préserver (article L.151-19° du CU)
  - Parc paysager à préserver (article L.151-19 du CU)
  - Élément de paysage (haie, alignements arborés) à protéger pour des motifs écologiques (article L.151-23 du CU)
  - Élément de paysage (parc arboré, boisement) à préserver pour des motifs écologiques (article L.151-23 du CU)
  - STECAL (article L.151.13 du CU)
  - Orientations d'aménagement et de programmation
  - Continuité écologique à protéger le long des cours d'eau (mosaïque de milieux) (article L151.23 du CU)
  - Réservoir majeur de la TVB à préserver (article L151.23-2 du CU)
  - Micro réservoir de biodiversité (zone humide) à protéger (article L.151-23.2)
  - Secteur protégé en raison de la richesse du sol et du sous-sol
- Prescription linéaire**
- Haie, alignement d'arbre (L151-23 du CU)
- Prescription ponctuelle**
- Élément de paysage bâti (L151-19 du CU)
  - Bâtiment agricole susceptible de changer de destination (L151-11 du CU)
- A titre informatif**
- Périmètre du Site Patrimonial Remarquable Puylaurens



**Tableau des emplacements réservés**

Numéro ER	Description	Bénéficiaire	Nom ER
1	Stationnement / espace public	Commune de St-Avit	SAV1
2	Création d'une cantine et de la mairie	Commune de St-Avit	SAV2
3	Équipement d'intérêt général	Commune de St-Avit	SAV3

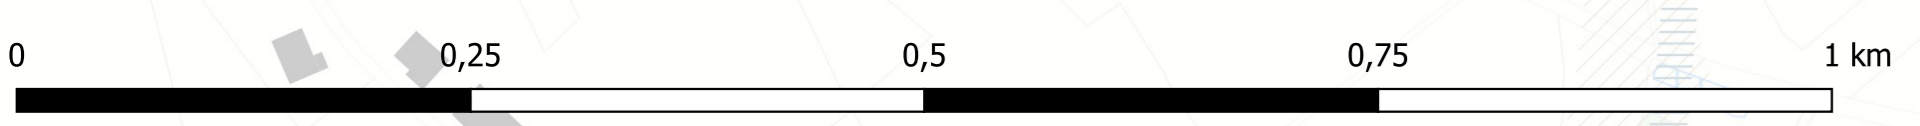




**Communauté de communes  
du Sor et de l'Agout**

**Saint-Avit**

**PLAN LOCAL  
D'URBANISME  
intercommunal**

**- Modification Simplifiée N°1 -**

**Règlement graphique  
Plan de zonage réglementaire**

---

Echelle : 1:4.165

Vu pour être annexé à la délibération du Conseil Communautaire du 14 décembre 2021  
approuvant la modification simplifiée n° 1 du Plan Local d'urbanisme Intercommunal

Le Président,

---

Maître d'ouvrage : Communauté de Communes du Sor et de l'Agout  
Mission: PLUI de la Communauté de Communes du Sor et de l'Agout  
Sources: BD Parcelaire® ; Institut National de l'Information Géographique et Forestière®  
Réalisation: Citadia Conseil® le 02.03.2022