

LEGENDE

Zonage réglementaire

- U
- AU
- AU0
- AUX
- AUX0
- AUE
- AUER
- AUL
- AUT
- N
- A
- AP

Prescription surfacique

- Espace Boisé Classé (articles L.113-1 et L.113-2 du CU)
- Limitation de la constructibilité pour des raisons d'exposition à des risques (article R.151-34 du CU)
- Emplacement réservé
- Patrimoine bâti à préserver (article L.151-19° du CU)
- Patrimoine Paysager à préserver (article L.151-19° du CU)
- Parc paysager à préserver (article L.151-19 du CU)
- Élément de paysage (haie, alignements arborés) à protéger pour des motifs écologiques (article L.151-23 du CU)
- Élément de paysage (parc arboré, boisement) à préserver pour des motifs écologiques (article L.151-23 du CU)
- STECAL (article L.151.13 du CU)
- Orientations d'aménagement et de programmation
- Continuité écologique à protéger le long des cours d'eau (mosaïque de milieux) (article L151.23 du CU)
- Réservoir majeur de la TVB à préserver (article L151.23-2 du CU)
- Micro réservoir de biodiversité (zone humide) à protéger (article L.151-23.2)
- Secteur protégé en raison de la richesse du sol et du sous-sol

Prescription linéaire

- Haie, alignement d'arbre (L151-23 du CU)

Prescription ponctuelle

- Éléments de paysage bâti (L151-19 du CU)
- Bâtiment agricole susceptible de changer de destination (L151-11 du CU)

À titre informatif

- Périmètre du Site Patrimonial Remarquable Puylaurens


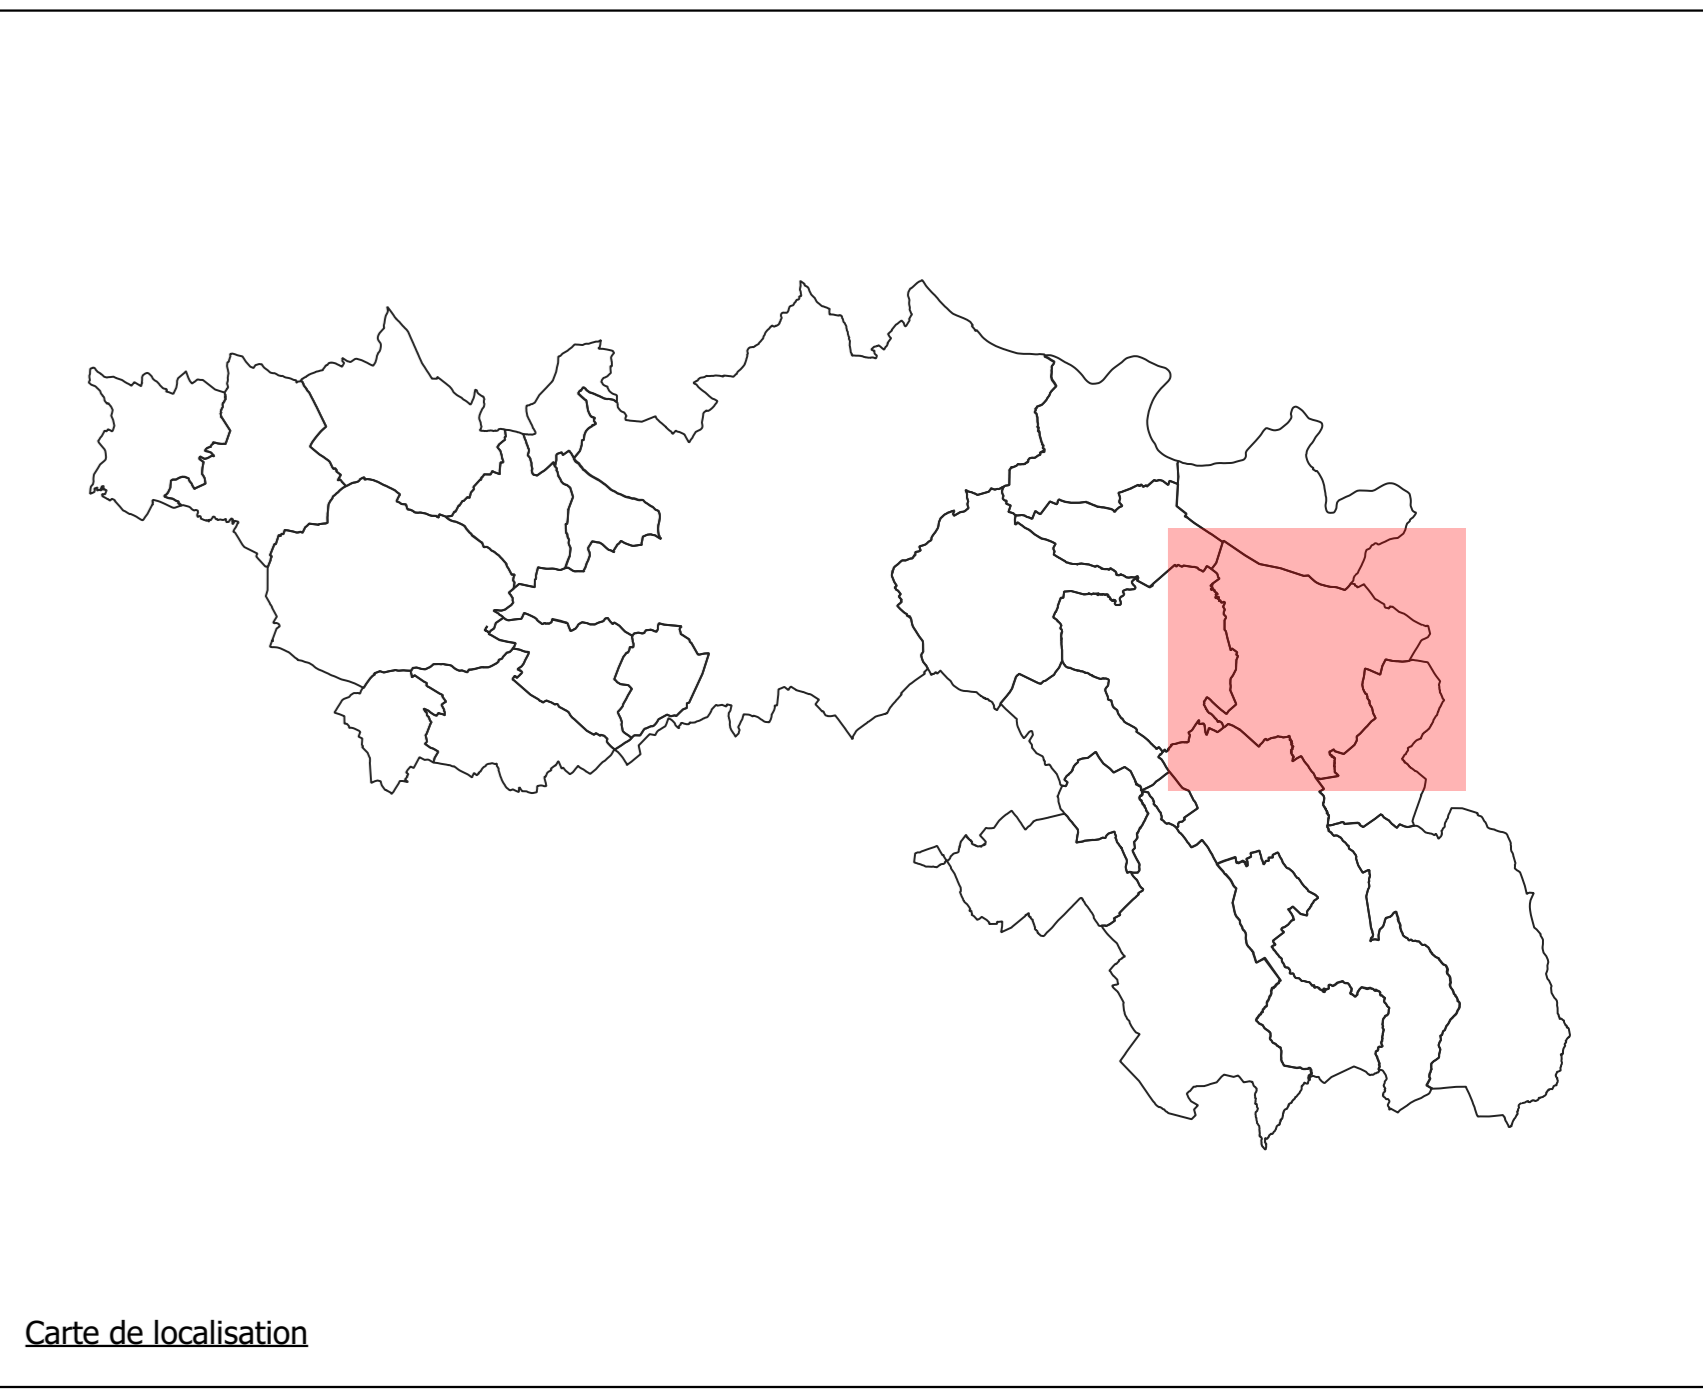


Tableau des emplacements réservés

Numéro ER	Description	Bénéficiaire	Nom ER
1	Liaison autoroutière Toulouse-Castres	Etat	VTV1
2	Aménagement d'une aire de stationnement	Commune de Viviers-lès-Montagnes	VTV2
3	Création d'un cimetière	Commune de Viviers-lès-Montagnes	VTV3
4	Extension du cimetière	Commune de Viviers-lès-Montagnes	VTV4
6	Renforcement des équipements publics du village	Commune de Viviers-lès-Montagnes	VTV6
7	Aménagement chemin piéton reliant chemin communal 10 au chemin de Peyre Ficaide	Commune de Viviers-lès-Montagnes	VTV7
8	Aménagement chemin piéton reliant che de la Calau à Peyre Ficaide	Commune de Viviers-lès-Montagnes	VTV8
9	Élargissement de voie	Commune de Viviers-lès-Montagnes	VTV9
10	Création d'une voie de desserte	Commune de Viviers-lès-Montagnes	VTV10
11	Réalisation d'un giratoire sur la RD 621	Commune de Viviers-lès-Montagnes	VTV11



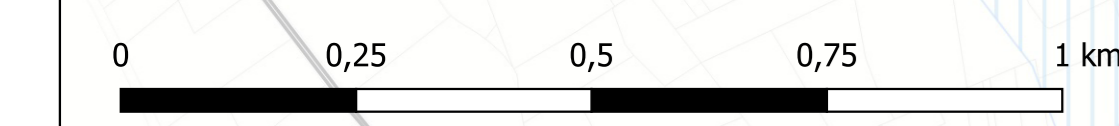


**Communauté de communes
du Sor et de l'Agout**

Viviers-lès-Montagnes

**PLAN LOCAL
D'URBANISME
intercommunal**

- Modification Simplifiée N°1 -

**Règlement graphique
Plan de zonage réglementaire**

Echelle : 1:8 030

Vu pour être annexé à la délibération du Conseil Communautaire du 14 décembre 2021
approuvant la modification simplifiée n° 1 du Plan Local d'urbanisme Intercommunal

Le Président,

Maitre d'ouvrage : Communauté de Communes du Sor et de l'Agout
Mission: PLUI de la Communauté de Communes du Sor et de l'Agout
Sources: BD Parcellaire® : Institut National de l'Information Géographique et Forestière
Réalisation: Citadia Conseil® le 02.03.2022

L'INTELLIGENCE DES TERRITOIRES